


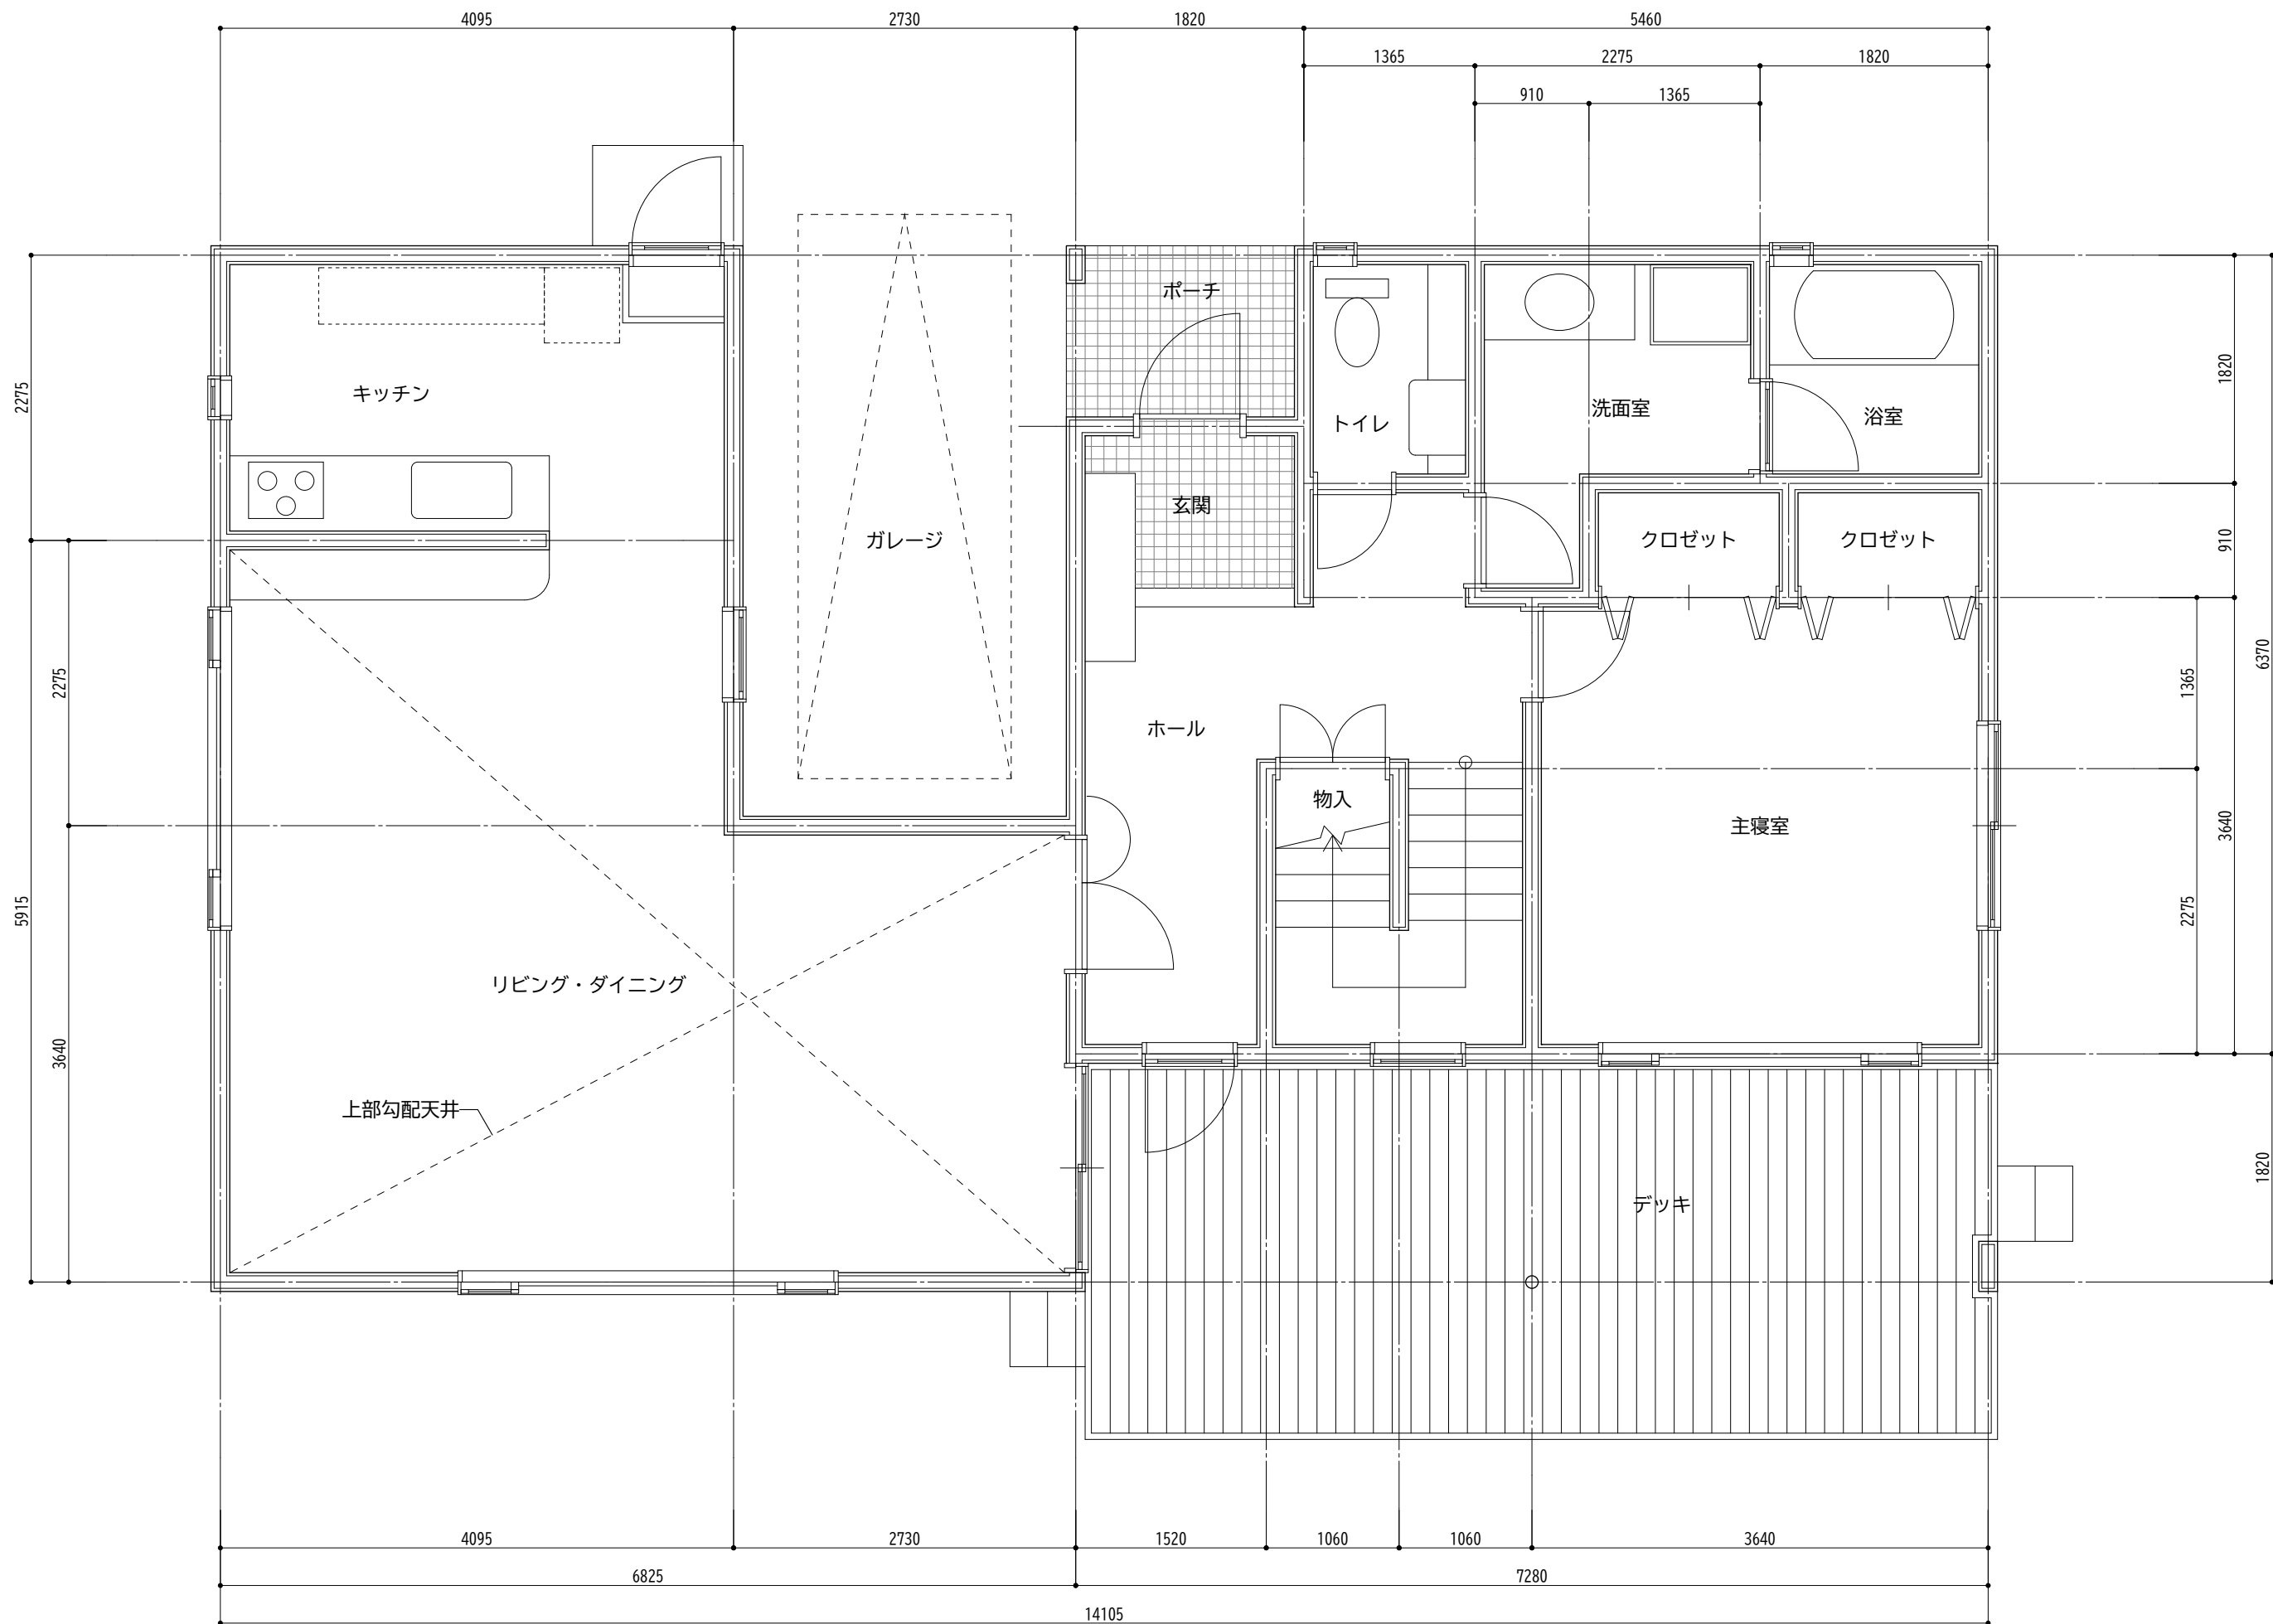

1階平面詳細図